


cinta in rete metallica tra le due proprietà
accordata con la famiglia nadia rusconi veladini
anno 1973

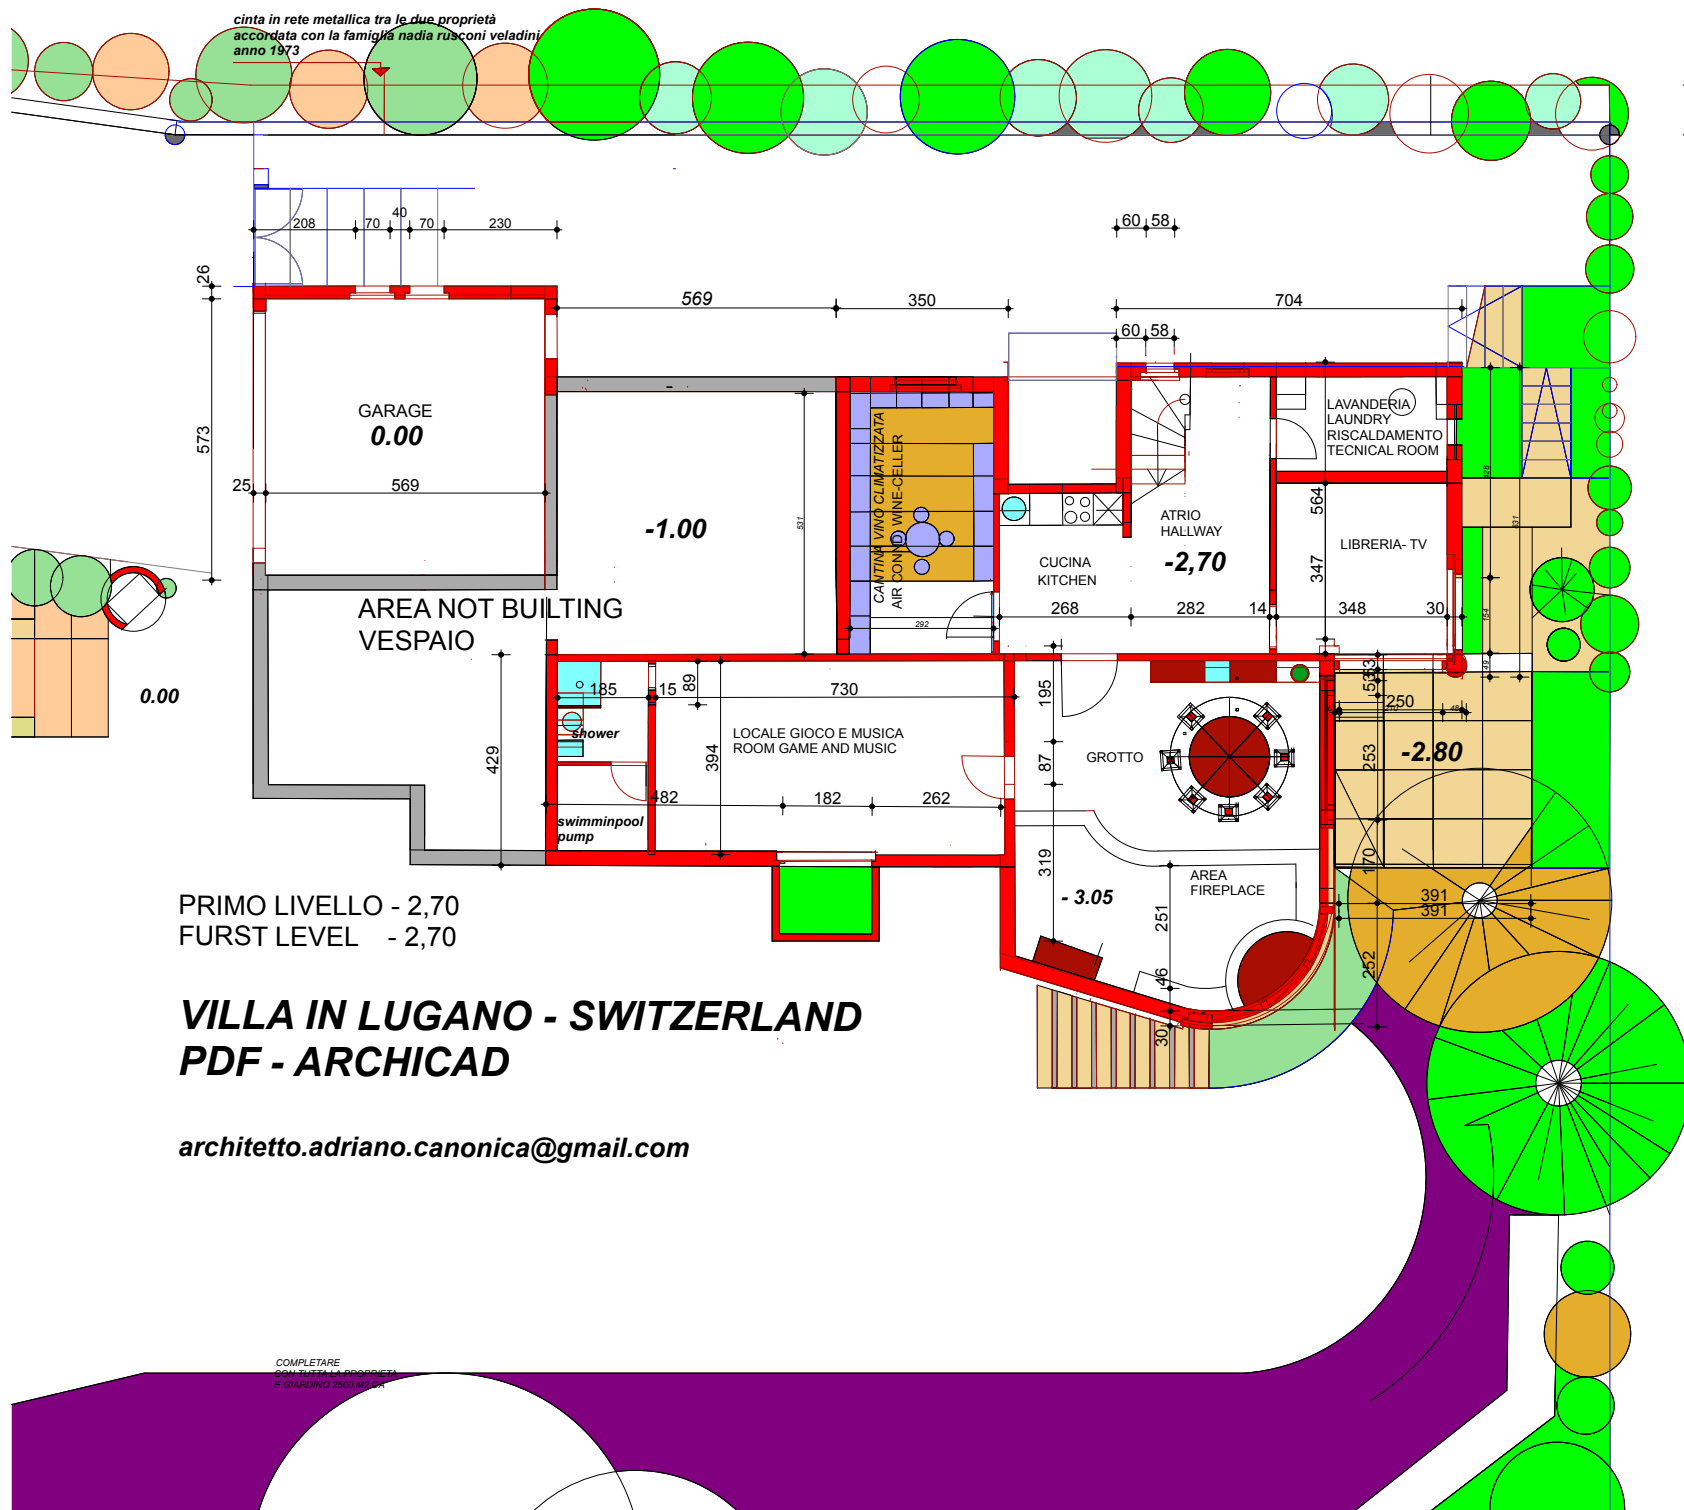

PRIMO LIVELLO - 2,70
FURST LEVEL - 2,70

VILLA IN LUGANO - SWITZERLAND PDF - ARCHICAD

architetto.adriano.canonica@gmail.com

COMPLETARE
CON TUTTA LA PROPRIETA
E GIARDINO 2000 MQ. CA.